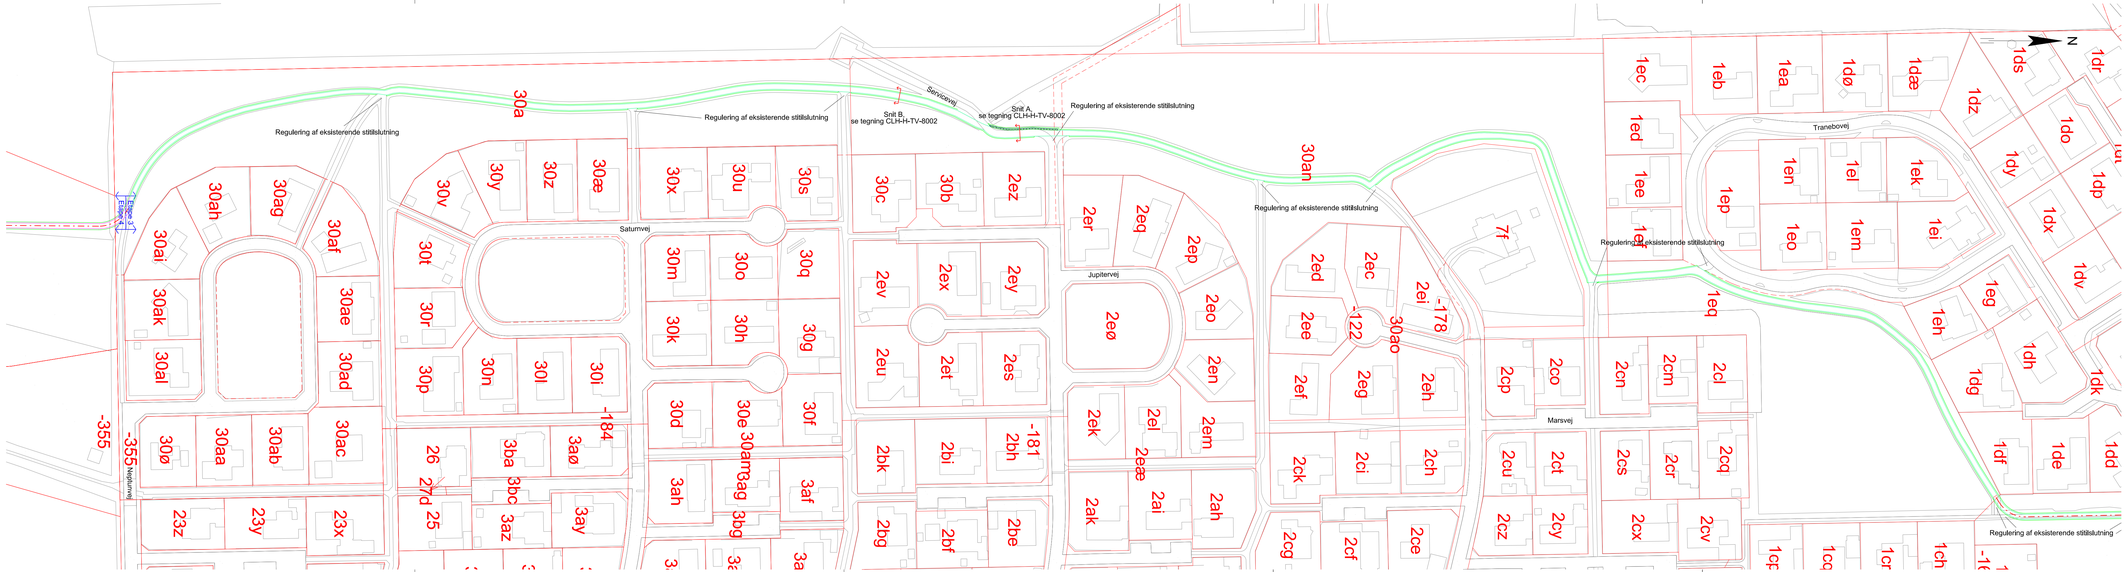

NOTE:

CLH-H-TV-4003 0

Der må ikke måles på tegningen
Ubenævnte mål er i meter
Koordinatsystem: Euref89

Detaljetegning for Servicevejen, se tegning CLH-H-TV-4504
Tværsnit ved Servicevejen & ved Stjernekvarteret, se tegning CLH-H-TV-8002

Evt. dræn og kuppelriste i rabat er ikke vist på tegning og omfang aftales med tilsyn

SIGNATURER:

Skel

Grundkort

Ny cykelsti: 50 kg/m2 PA
115 kg/m2 GAB 0
150 mm SG II
180 mm BL II

Eksist. cykelsti: 50 kg/m2 PA
115 kg/m2 GAB 0
100 mm SG II

Rev.	Dato	Konst./Tegn.	Kontrol.	Godk.
0	22.04.2015	CAK	MAW	SNJ

Projektnr. 1100010990 Mål 1:1000

RAMBØLL
Lyshølt Allé 10
DK-7100 Vejle
Tlf. +45 7941 5100
Fax +45 7941 5101
www.ramboll.dk

Hedensted Kommune
Ny Cykelsti - Løsning/Hedensted

Plantegning inkl. afmærkning
Stjernekvarteret

Tegning nr. CLH-H-TV-4003 0 Rev. 0

23-APR-2015 08:46 \\Cherisagarik\r2015\15-1100015465 Stl bevirkning - Hedensted\CADnD Drawing\CLH-H-TV-4003.dgn